


Legende

- Te kappen bomen
- Te behouden bomen
- Ecologisch vellen van bomen (toppen op 4-5m)
- 20cm Stamomtrek

- 1 Te kappen t.b.v. nieuwe schoolgebouwen
- 2 Te kappen t.b.v. de veiligheid
- 3 Ecologische velling (toppen)
- 4 Te kappen t.b.v. de brandweer
- 5 Te kappen t.b.v. de toegankelijkheid
- 6 Te kappen exoten of minder waardevolle bomen
- 7 Te kappen t.b.v. het ontwerp

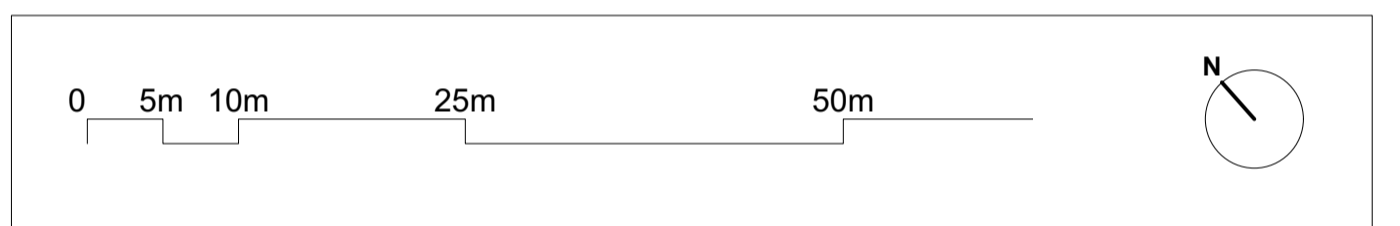

OPEN KAART

voorwerp van studie	Project Kaart - Brasschaat
bouwdossier	BAFO
ligging	Wijk Kaart 2930 Brasschaat
OPDRACHTGEVER	Gemeente Brasschaat Verhoevenlei 11 2930 Brasschaat 03/650.02.69 schoolkaart@brasschaat.be
TEAM	Van Roey Vastgoed nv Groep Van Roey nv Compagnie-O Architecten bvba Cluster Multiprofessionele Architectenvereniging bvba RE-ST Architectenvereniging bvba Ingenium - studie bureau technieken VENAC - studie bureau akoestiek Mint - studie bureau mobiliteit SuReal - studie bureau duurzaamheid
PLANNEN OPGEMAAKT DOOR	CLUSTER landschap & stedenbouw David Verhoestraete Ankerui 22-bus 4, 2000 Antwerpen T. 03 663 00 42 info@clusterlandscape.be - www.clusterlandscape.be

4.3 Beplantingsplan te vellen bomen

opgemaakt op: 07/09/20	schaal: 1/500
REVISIE	A B C D E F G
WIJZIGINGEN	H

De op dit document weergegeven grafische, metrische en tekstuele informatie wordt ter informatieve titel verstrekt teneinde de uitvoerder een zo goed mogelijk inzicht te geven in het beoogde resultaat. De uitvoering blijft de verantwoordelijkheid van de uitvoerder. Alle maataanduidingen op dit document zijn als relatief aan de werkelijke situatie te begrijpen en dienen voorafgaandelijk uitvoering gecontroleerd.